
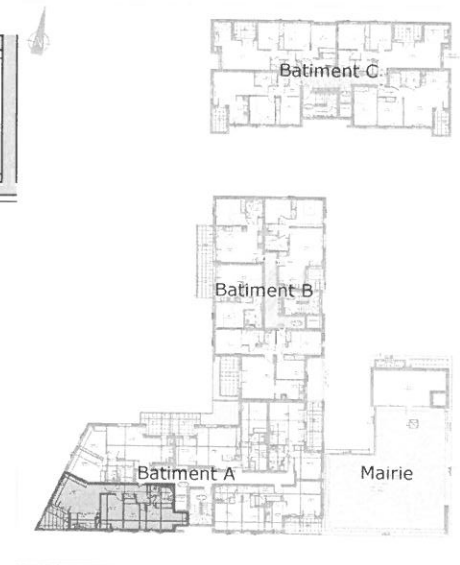


R+2	A21
T4	

Tableau des Superficies Habitables	
Séjour	24.15m ²
Cuisine	6.30m ²
Chambre 1 + Pl.	12.60m ²
Chambre 2 + Pl.	12.05m ²
Chambre 3 + Pl.	9.90m ²
Salle de bain	5.15m ²
WC	1.90m ²
Hall d'entrée	6.35m ²
Dégagement	3.00m ²
TOTAL	81.40m²
Balcon	7.90m ²
TOTAL Espace extérieur	7.90m²

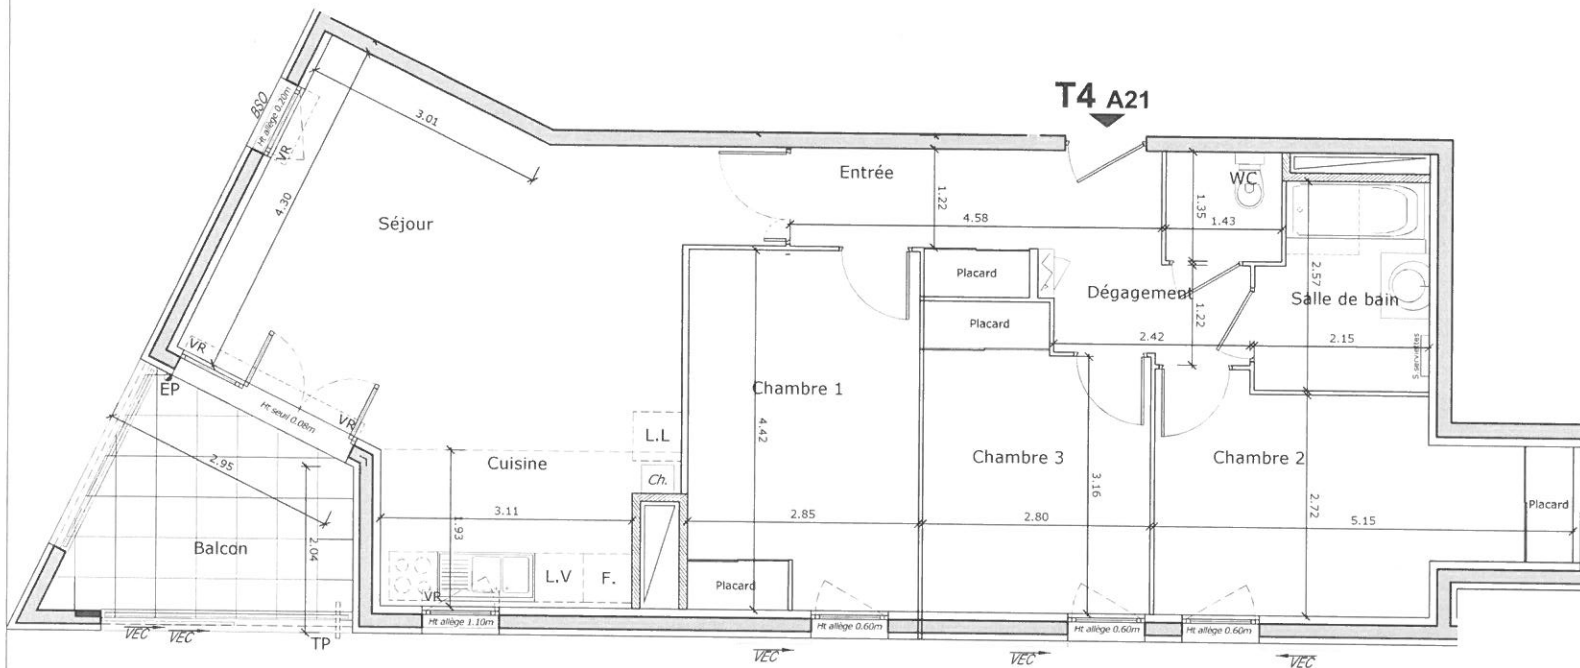

VEC : Volet extérieur coulissant
VR : Volet roulant
BSO : Brise soleil

Les cotes, les superficies, les gaines et les soffites sont susceptibles de modifications dues aux impératifs administratifs, aux contraintes techniques de construction, et aux tolérances d'exécution. Les équipements de cuisine dessinés sur ce plan ne sont qu'indicatifs. Seuls seront fournis les équipements figurant sur le descriptif sommaire de vente.