



## EXISTEN'CIEL

ANGLE RUE LEON BLUM  
RUE DE LA POUDRETTE  
69100 - VILLEURBANNE

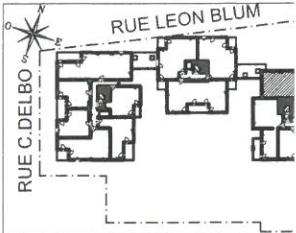

**HALL C**  
Appartement de 4 pièces  
n°C31 au 3ème étage

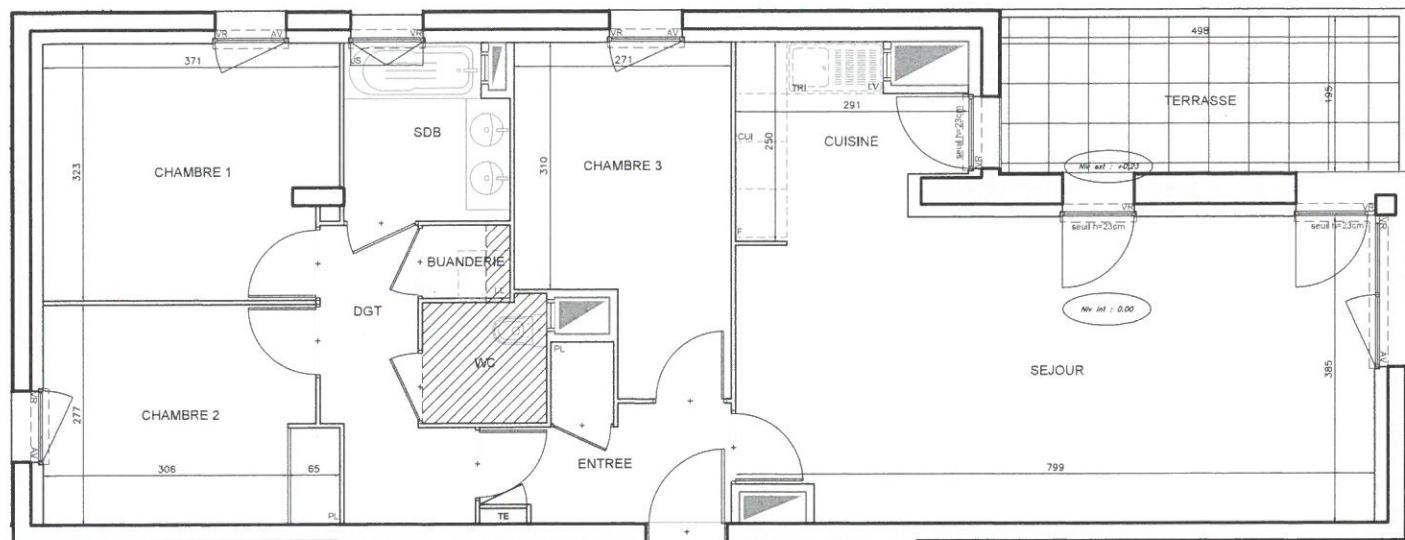

N°C31

ENTREE	
SEJOUR	
CUISINE	
CHAMBRE 1	
CHAMBRE 2	
CHAMBRE 3	
SALLE DE BAINS	
WC	
BUANDERIE	
DEGAGEMENT	
SURFACE TOTALE HABITABLE	
TERRASSE	
SURFACE TOTALE PRIVATIVE	

### LEGENDE

EMPLACEMENTS ELEMENTS DE CUISINE :	
LL	LAVE-LINGE
LV	LAVE-VAISSELLE
TRI	TRI SELECTIF
TE TABLEAU (GAINETTE)	
AV	ALLEGÉ VITREE
VR	VOLET ROULANT
GC	GARDE-CORPS
JS	JOUR DE SOUFFRANCE
	OU SOFFITE
	FAUX-PLAFOND
	RETOMBEES DE POUTRE (HSPo : hauteur)
Hauteur sous plafond des pièces principales sauf mention par	
Echelle	0 0.5 1m
Date	19/07/20

DES MODIFICATIONS SONT SUSCEPTIBLES D'ETRE APORTEES A CE PLAN EN FONCTION DES NECESSITES TECHNIQUES OU REGLEMENTAIRES DE LA REALISATION, TANT EN CE QUI CONCERNE LES DIMENSIONS LIBRES, QUE L'EQUIPEMENT, LES SURFACES, LES HAUTEURS SOUS PLAFOND AINSI QUE LES HAUTEURS DE SEUILS OU D'ALLEGES INDIQUEES SONT APPROXIMATIVES. LES RETOMBES, SOFFITES, FAUX-PLAFONDS, TRAPPES DE VISITES, ainsi que l'emplacement des descentes d'eaux pluviales, des équipements sanitaires ne sont pas tous figurés ou le sont à titre indicatif.